Firmato digitalmente da: Luca Simeone
Data: 04/02/2026 14:25:18

Legenda

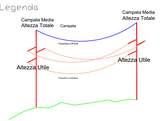

CONDUTTORI IN PROGETTO
CONDUTTORE PER FASE : 1x31.5 mm (585.35mm^2) AL-AC
FUNE DI GUARDIA : F.O. 1x11.5 mm
Zona "B"
Tiro conduttore in EDS 18% UTS
Catenaria conduttore in MPTS
Catenaria fune di guardia in MPA

N.B. Il sostegno rappresentato in planimetria è da intendersi come un simbolo necessario solamente all'individuazione di centro picchetto; non rappresenta pertanto l'effettiva area d'ingombro.

REVISIONI					
00	15/01/2026	Prima emissione	D. Bellucci / F. Vita GPI-SUR-PRJ-ITA-PRL	B. Piscitoli GPI-SUR-PRJ-ITA	L. Simeone GPI-SUR-PRJ-ITA
N.	DATA	DESCRIZIONE	ELABORATO	VERIFICATO	APPROVATO

CODIFICA ELABORATO
LEBX18096B6875120

Terna Rete Italia
TERNA GROUP

TITOLO ELABORATO
Nuovo Elettrodotto Aereo 132kV CP Piadena - CP Calla Dati
Profilo Altimetrico Longitudinale dell'Elettrodotto con sedime autostradale della futura Autostrada Cremona Mantova

TIPOLOGIA ELABORATO
PROFILO

PROGETTO
TE-BX-18-096

NOME DEL FILE	SCALA CAD	FORMATO	SCALA	FOGLIO
LEBX18096B6875120.dwg		A3 Allungato (420x1050)mm	1:2000 1:500	1 di 1

Questo documento contiene informazioni di proprietà Terna Rete Italia S.p.A. e deve essere utilizzato esclusivamente dai destinatari in relazione alle finalità per le quali è stato trasmesso. E' vietata qualsiasi forma di riproduzione o di divulgazione senza l'esplicito consenso di Terna Rete Italia S.p.A.
This document contains information proprietary to Terna Rete Italia S.p.A. and it will have to be used exclusively for the purposes for which it has been furnished. Whatever shape of spreading or reproduction without the written permission of Terna Rete Italia S.p.A. is prohibit.

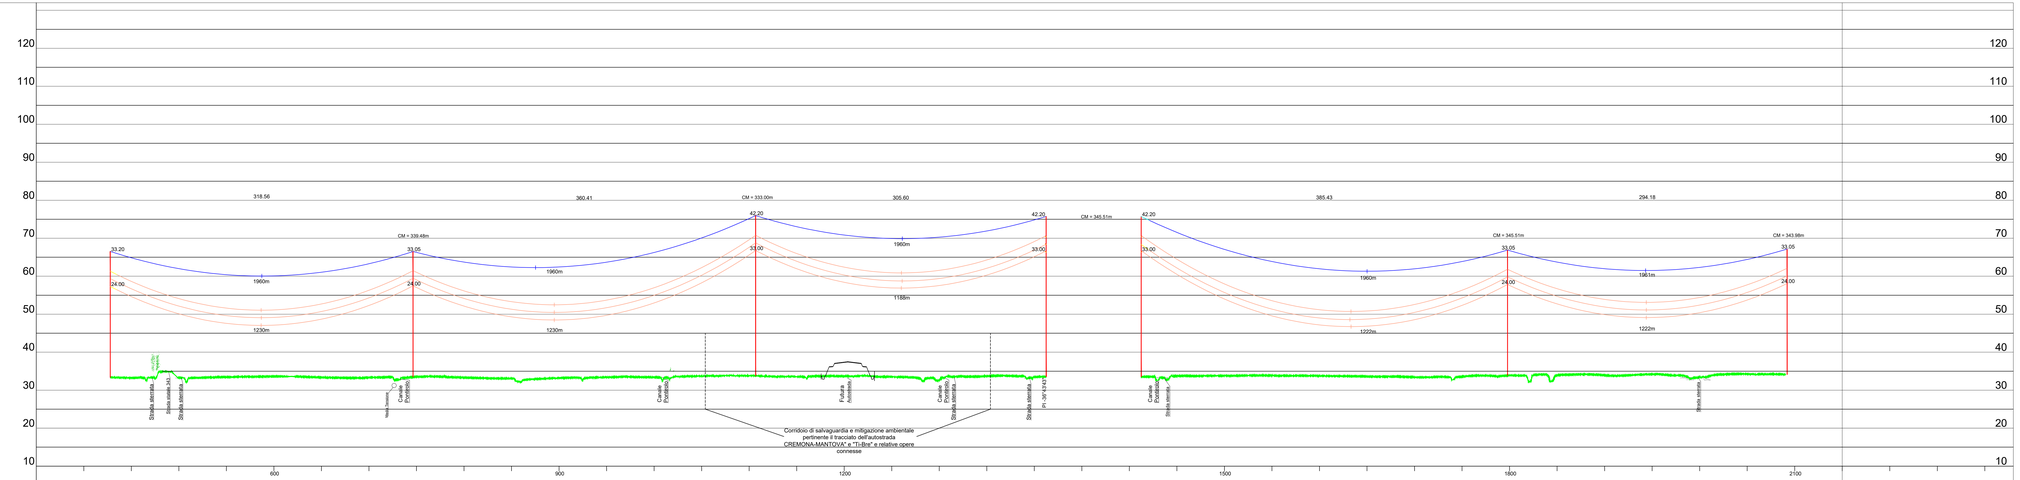
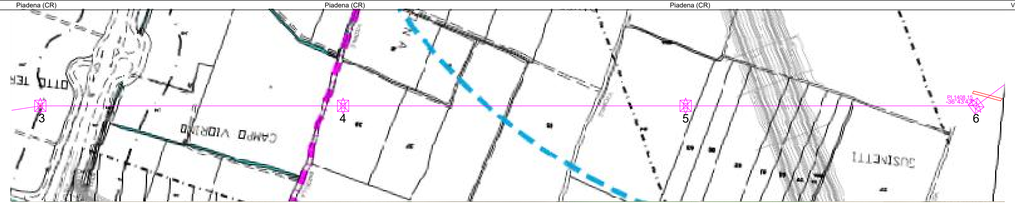
Progressive (m)	423.58	742.14	1102.55	1408.15	1793.58	2087.76
Quote terreno (m)	33.34	33.46	33.77	33.54	33.84	34.11
Numero Picchetto	3	4	5	6	7	8
Armamento	AMARRO	SOSPENSIONE	AMARRO (ALTEZZA TORRE DA CONFERMARE)	AMARRO (ALTEZZA TORRE DA CONFERMARE)	SOSPENSIONE	SOSPENSIONE
Tipo di Palo	SOSTEGNO C24	SOSTEGNO M24	SOSTEGNO C33	SOSTEGNO C33	SOSTEGNO M24	SOSTEGNO M24
Altezza utile/Altezza totale	24.00/33.20	24.00/33.05	33.00/42.20	33.00/42.20	24.00/33.05	24.00/33.05
Campata (m)	318.56	360.41	305.60	385.43	294.18	
Comune (PR)	Piadena (CR)	Piadena (CR)	Piadena (CR)	Voltido (CR)	Voltido (CR)	Voltido (CR)